


Flurbereinungsverfahren Weisenheim a. Berg IV

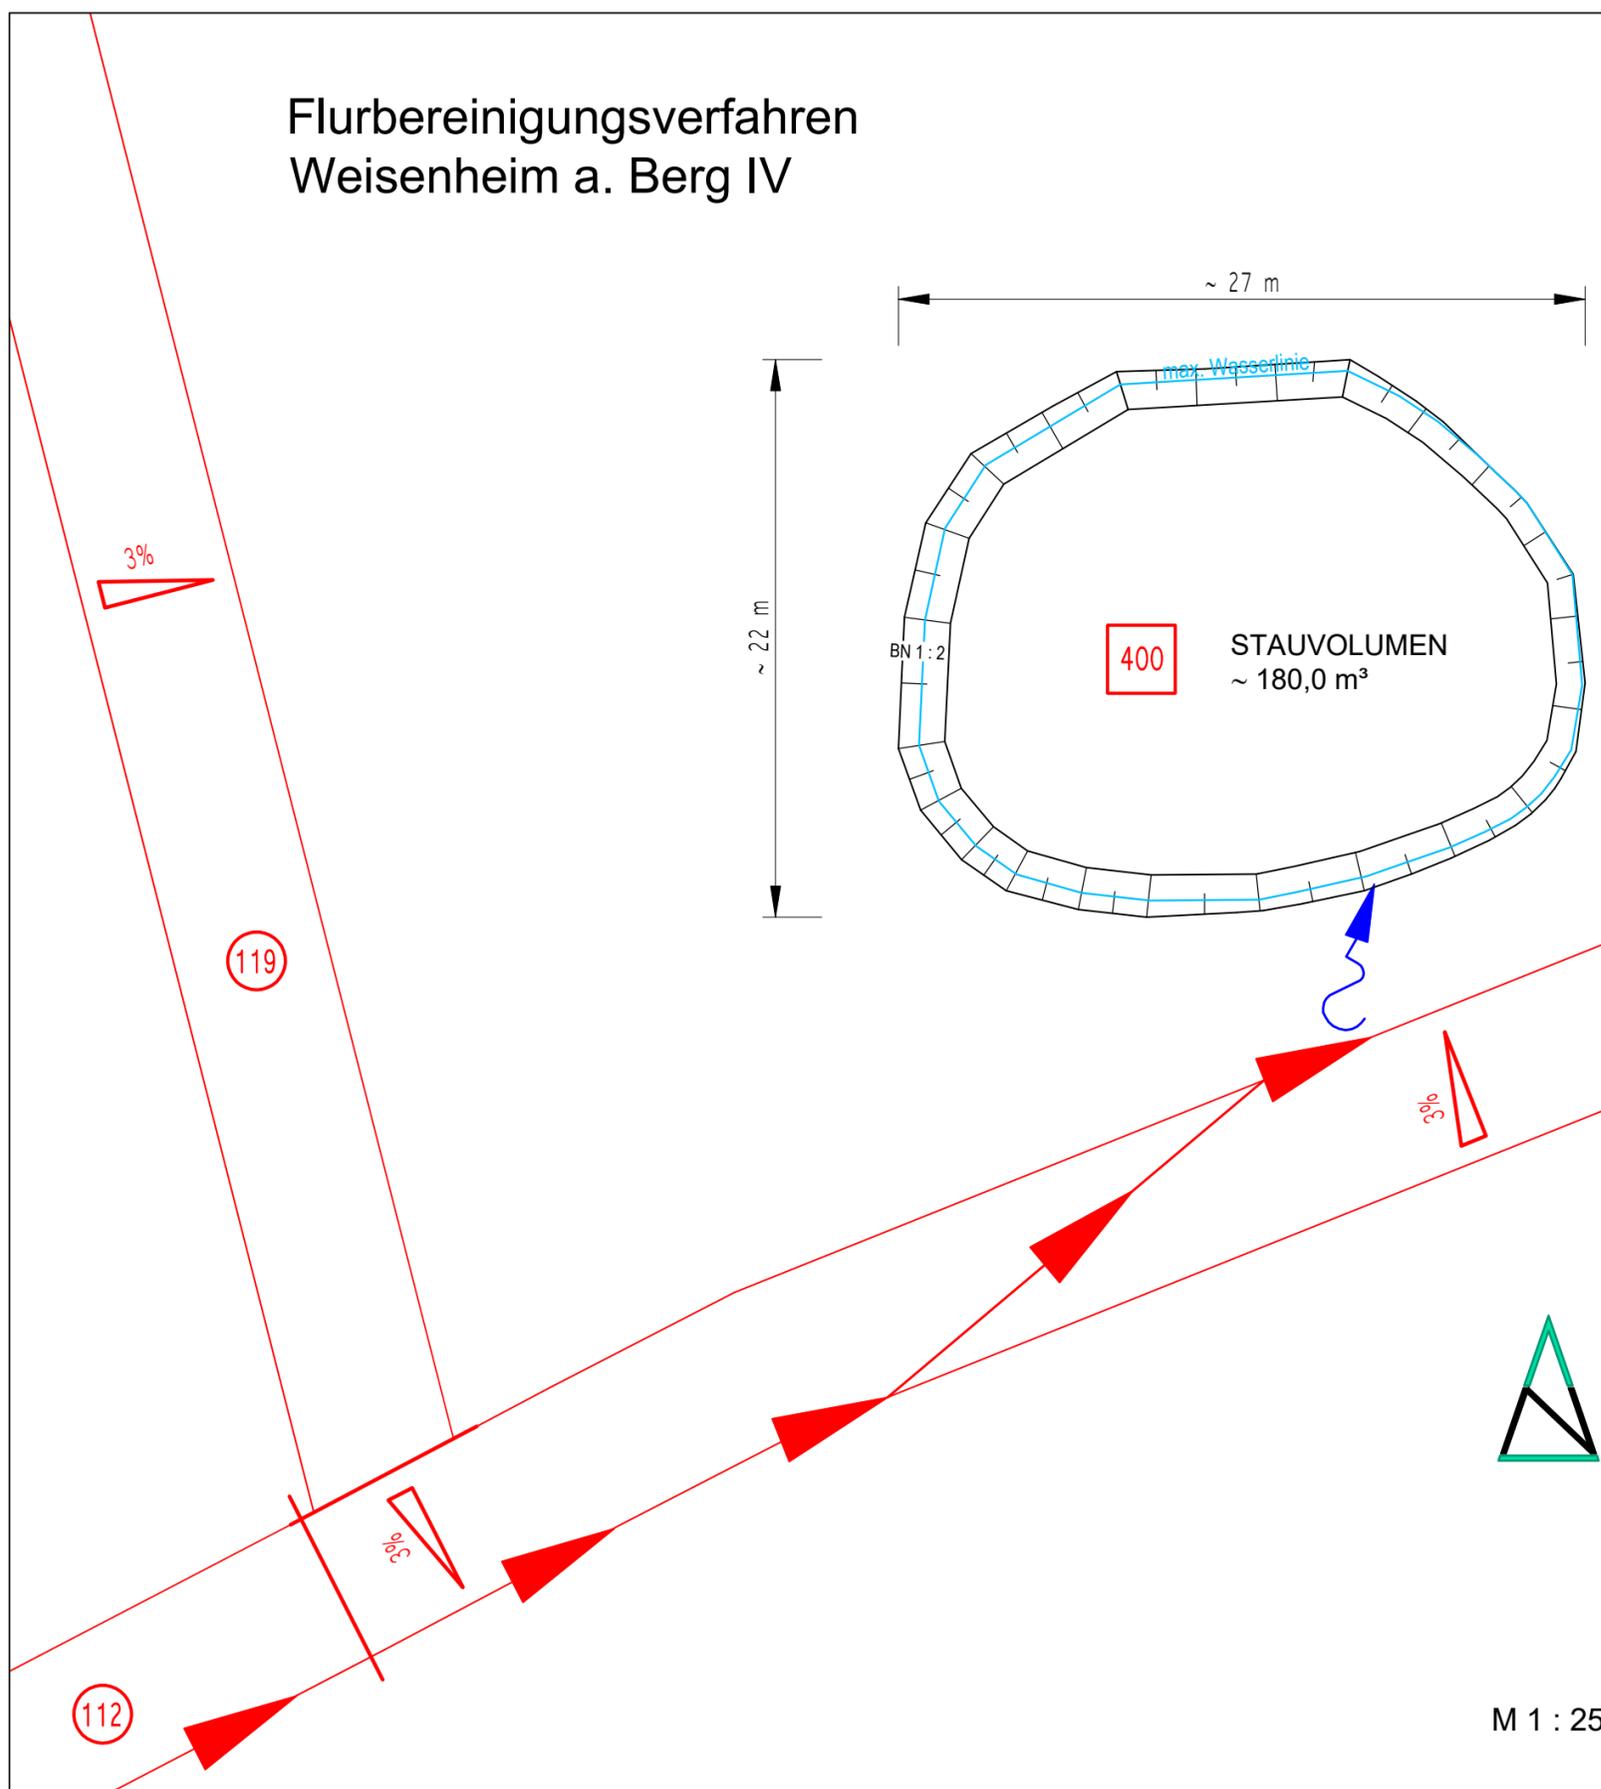

SB 400

$B_{max.} / L_{max.} = ca. 22,00 \text{ m} / ca. 27,00 \text{ m}$

$A_{Sohle} = 340,00 \text{ m}^2$

$A_{Wasserspiegel} = 400,00 \text{ m}^2$

$t_w = 0,50 \text{ m}$

$V_{Netto} = ca. 180,00 \text{ m}^3$

117

119


112



M 1 : 250

 Rheinland-Pfalz DLR Rheinpfalz Abteilung Landentwicklung, Ländliche Bodenordnung	
Flurbereinungsverfahren:	Weisenheim a. Berg IV
Produktnummer:	41 230
Plan über die gemeinschaftlichen und öffentlichen Anlagen (Plan nach § 41 FlurbG)	
SB 400 SZ1	
Maßstab:	1 : 250
Geplant:	Mü
Gezeichnet:	Str
Geprüft:	Neustadt, den 25.07.2024

Flurbereinungsverfahren Weisenheim a. Berg IV

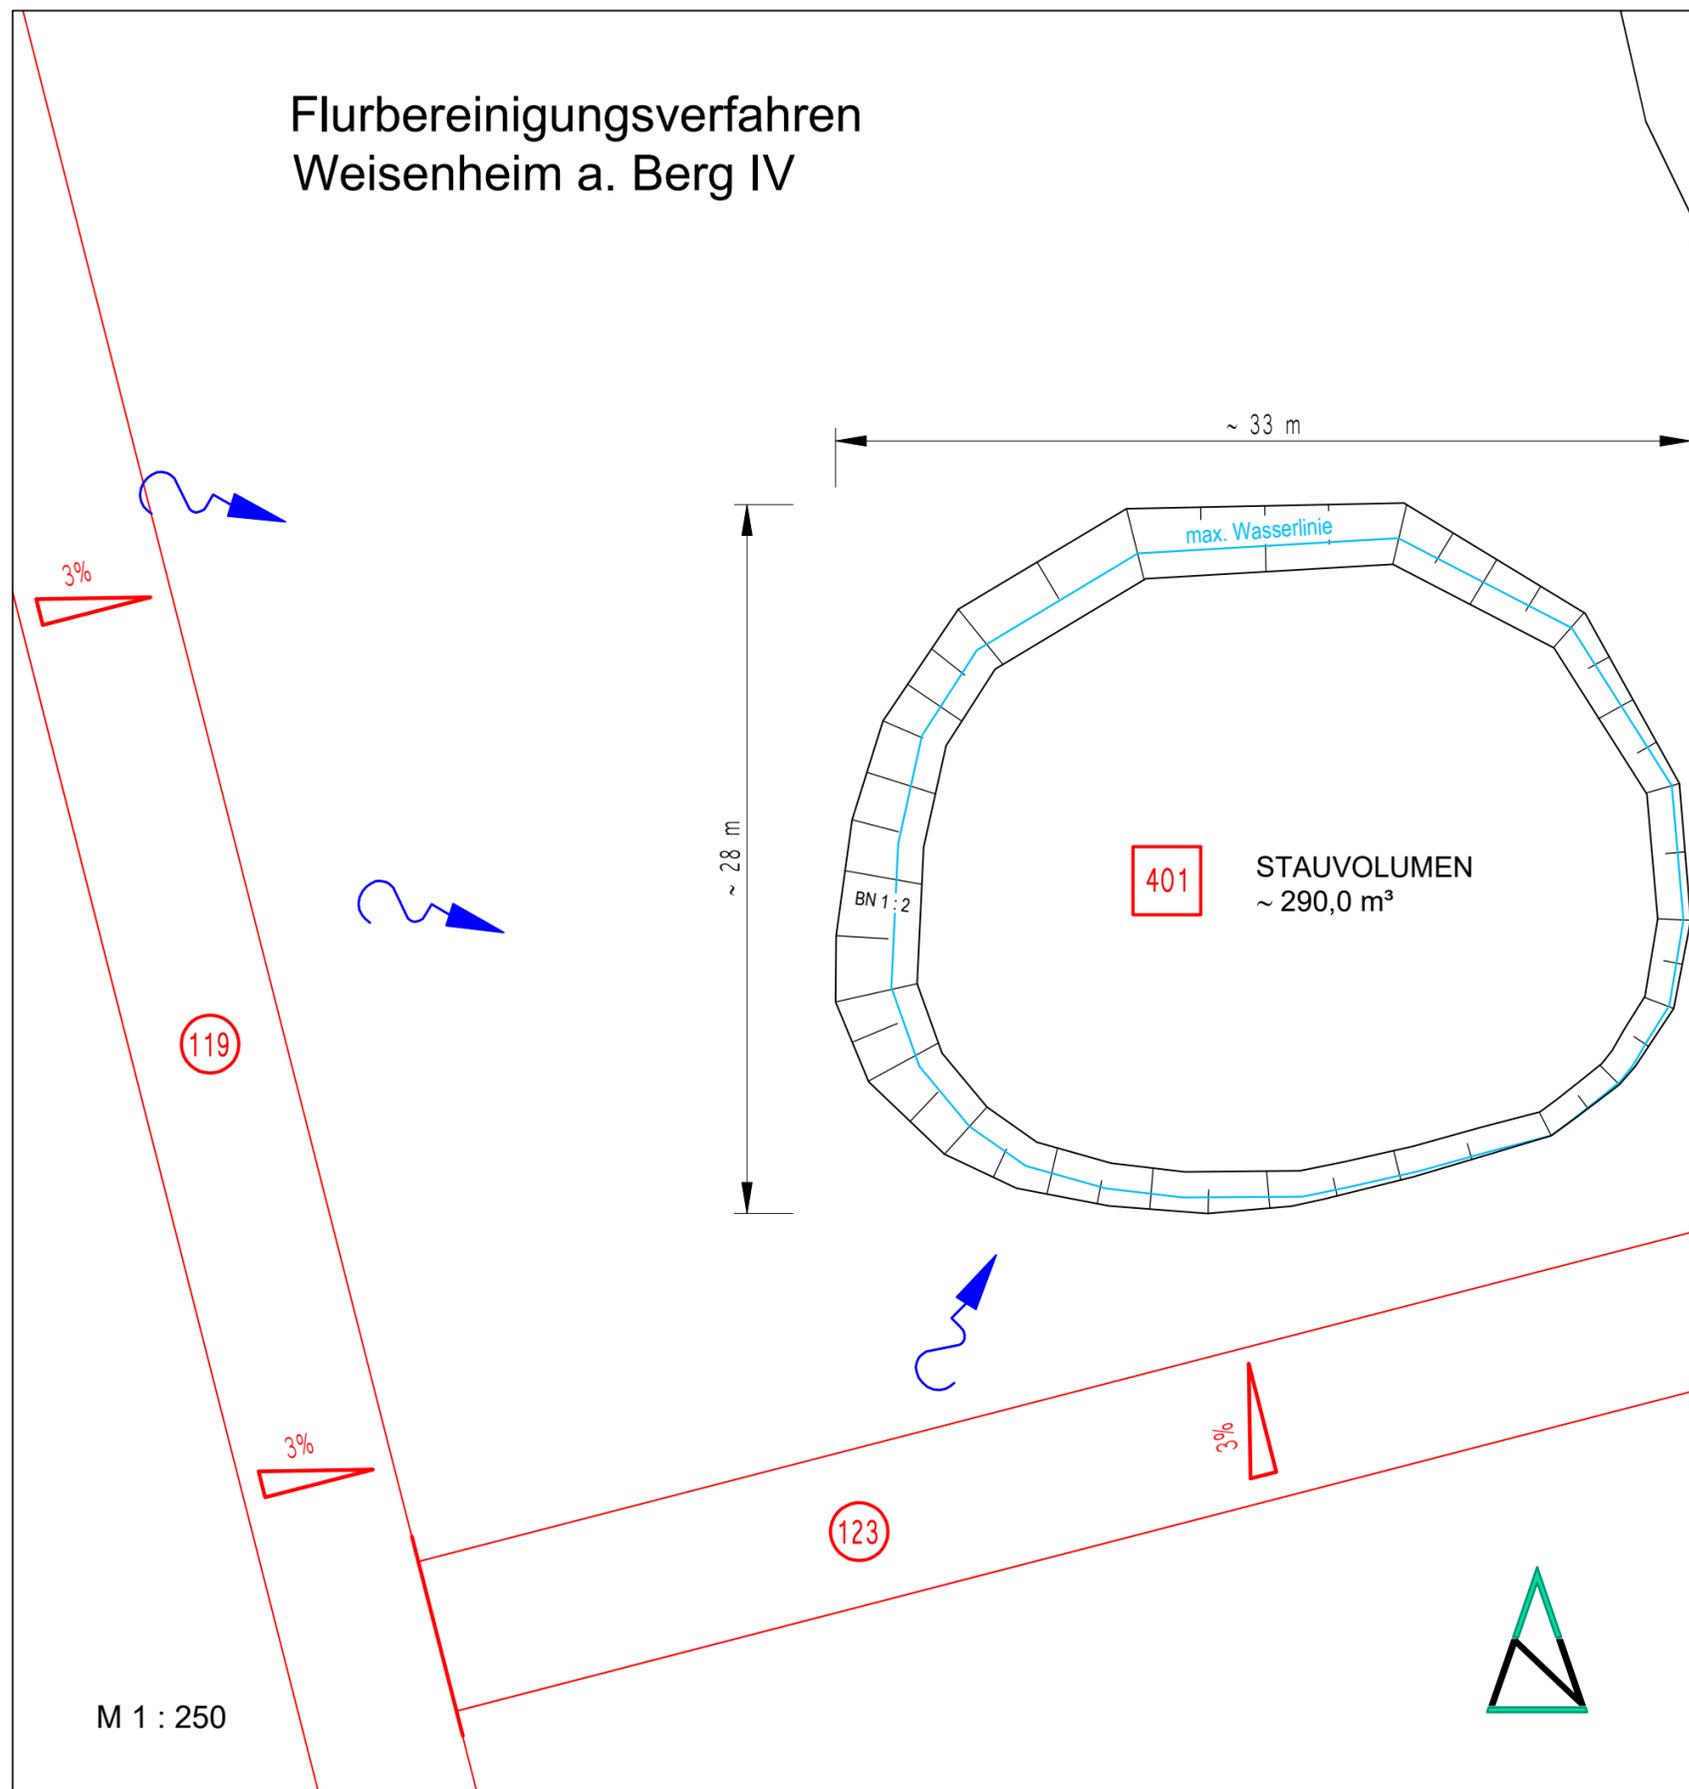

SB 401

$B_{max.} / L_{max.} = ca. 28,00 \text{ m} / ca. 33,00 \text{ m}$

$A_{Sohle} = 550,00 \text{ m}^2$

$A_{Wasserspiegel} = 640,00 \text{ m}^2$

$t_w = 0,50 \text{ m}$

$V_{Netto} = ca. 290,00 \text{ m}^3$



Rheinland-Pfalz

DLR Rheinpfalz

Abteilung Landentwicklung, Ländliche Bodenordnung

Flurbereinungsverfahren:	Weisenheim a. Berg IV
Produktnummer:	41 230
Plan über die gemeinschaftlichen und öffentlichen Anlagen (Plan nach § 41 FlurbG)	
SB 401 SZ2	
Maßstab:	1 : 250
Geplant:	Mü
Gezeichnet:	Str
Geprüft:	Neustadt, den 25.07.2024

M 1 : 250