


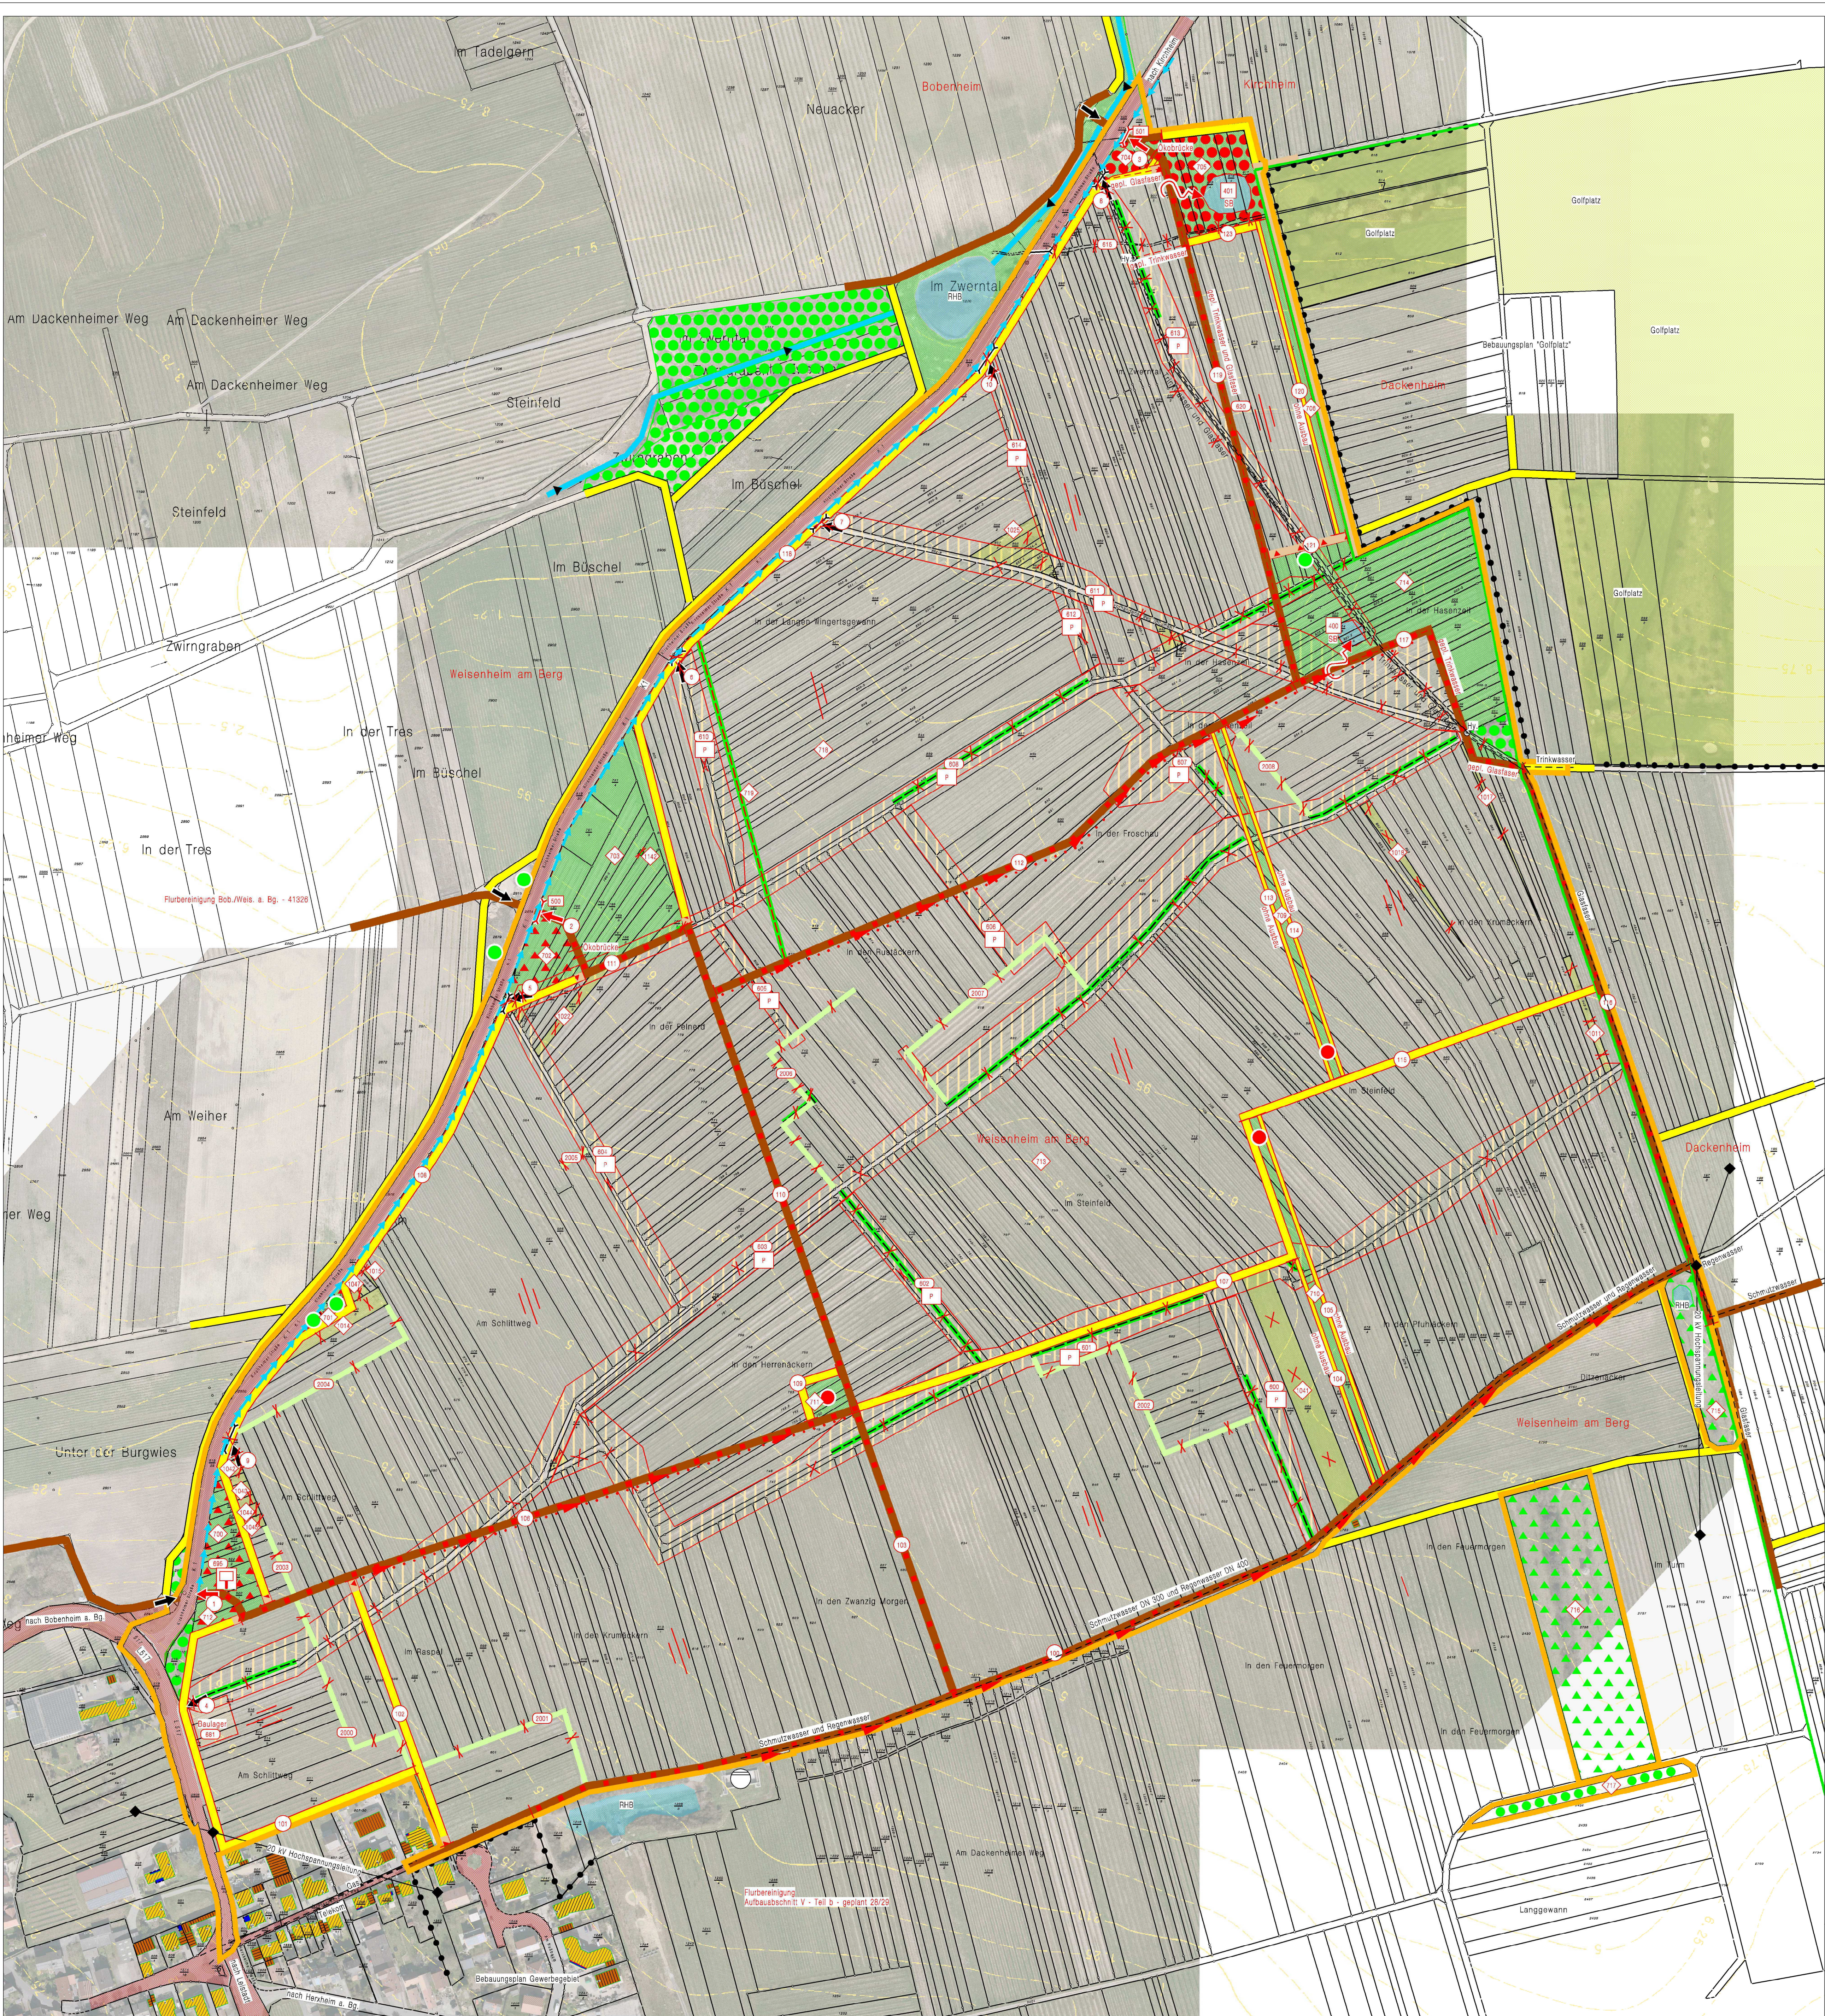

Dienstleistungszentrum Ländlicher Raum

Vervielfältigungen für eigene, nicht gewerbliche Zwecke zugelassen
Vervielfältigungen für andere Zwecke, Umwandlungen zur Anlegung
flächenhafter Datenbestände, Veröffentlichungen oder deren Weiter-
gabe an Dritte nur mit besonderer Genehmigung des DLR.



Dienstleistungszentrum Ländlicher Raum (DLR)
Rheinpfalz
Flurbereinigungsbehörde

Flurbereinigungsverfahren
Weisenheim a. Berg IV

Az.: 41230

**Plan über die
gemeinschaftlichen und öffentlichen Anlagen**
(Plan nach § 41 FlurbG)

Bestandteil 1 (Karte zum Plan)
Maßstab 1 : 2000

aufgestellt:

gez. Steffi Lindenau

Sachgebietsleitung
Planung und Vermessung

gez. Christof Müller

Sachgebietsleitung Bautechnik

gez. Stefanie Döringer

Sachgebietsleitung Landespflege

gez. i.A. Knut Bauer

Produktionsgruppenleitung


Planfeststellung

Aufsichts- und
Dienstleistungsdivision

Legende

Nutzbare Feldkapazität 100cm

- <= 50 mm (sehr gering)
- > 50 bis <= 90 mm (gering)
- > 90 bis <= 140 mm (mittel)
- > 140 bis <= 200 mm (hoch)
- > 200 mm (sehr hoch)
- > geplanter Bodenauftrag

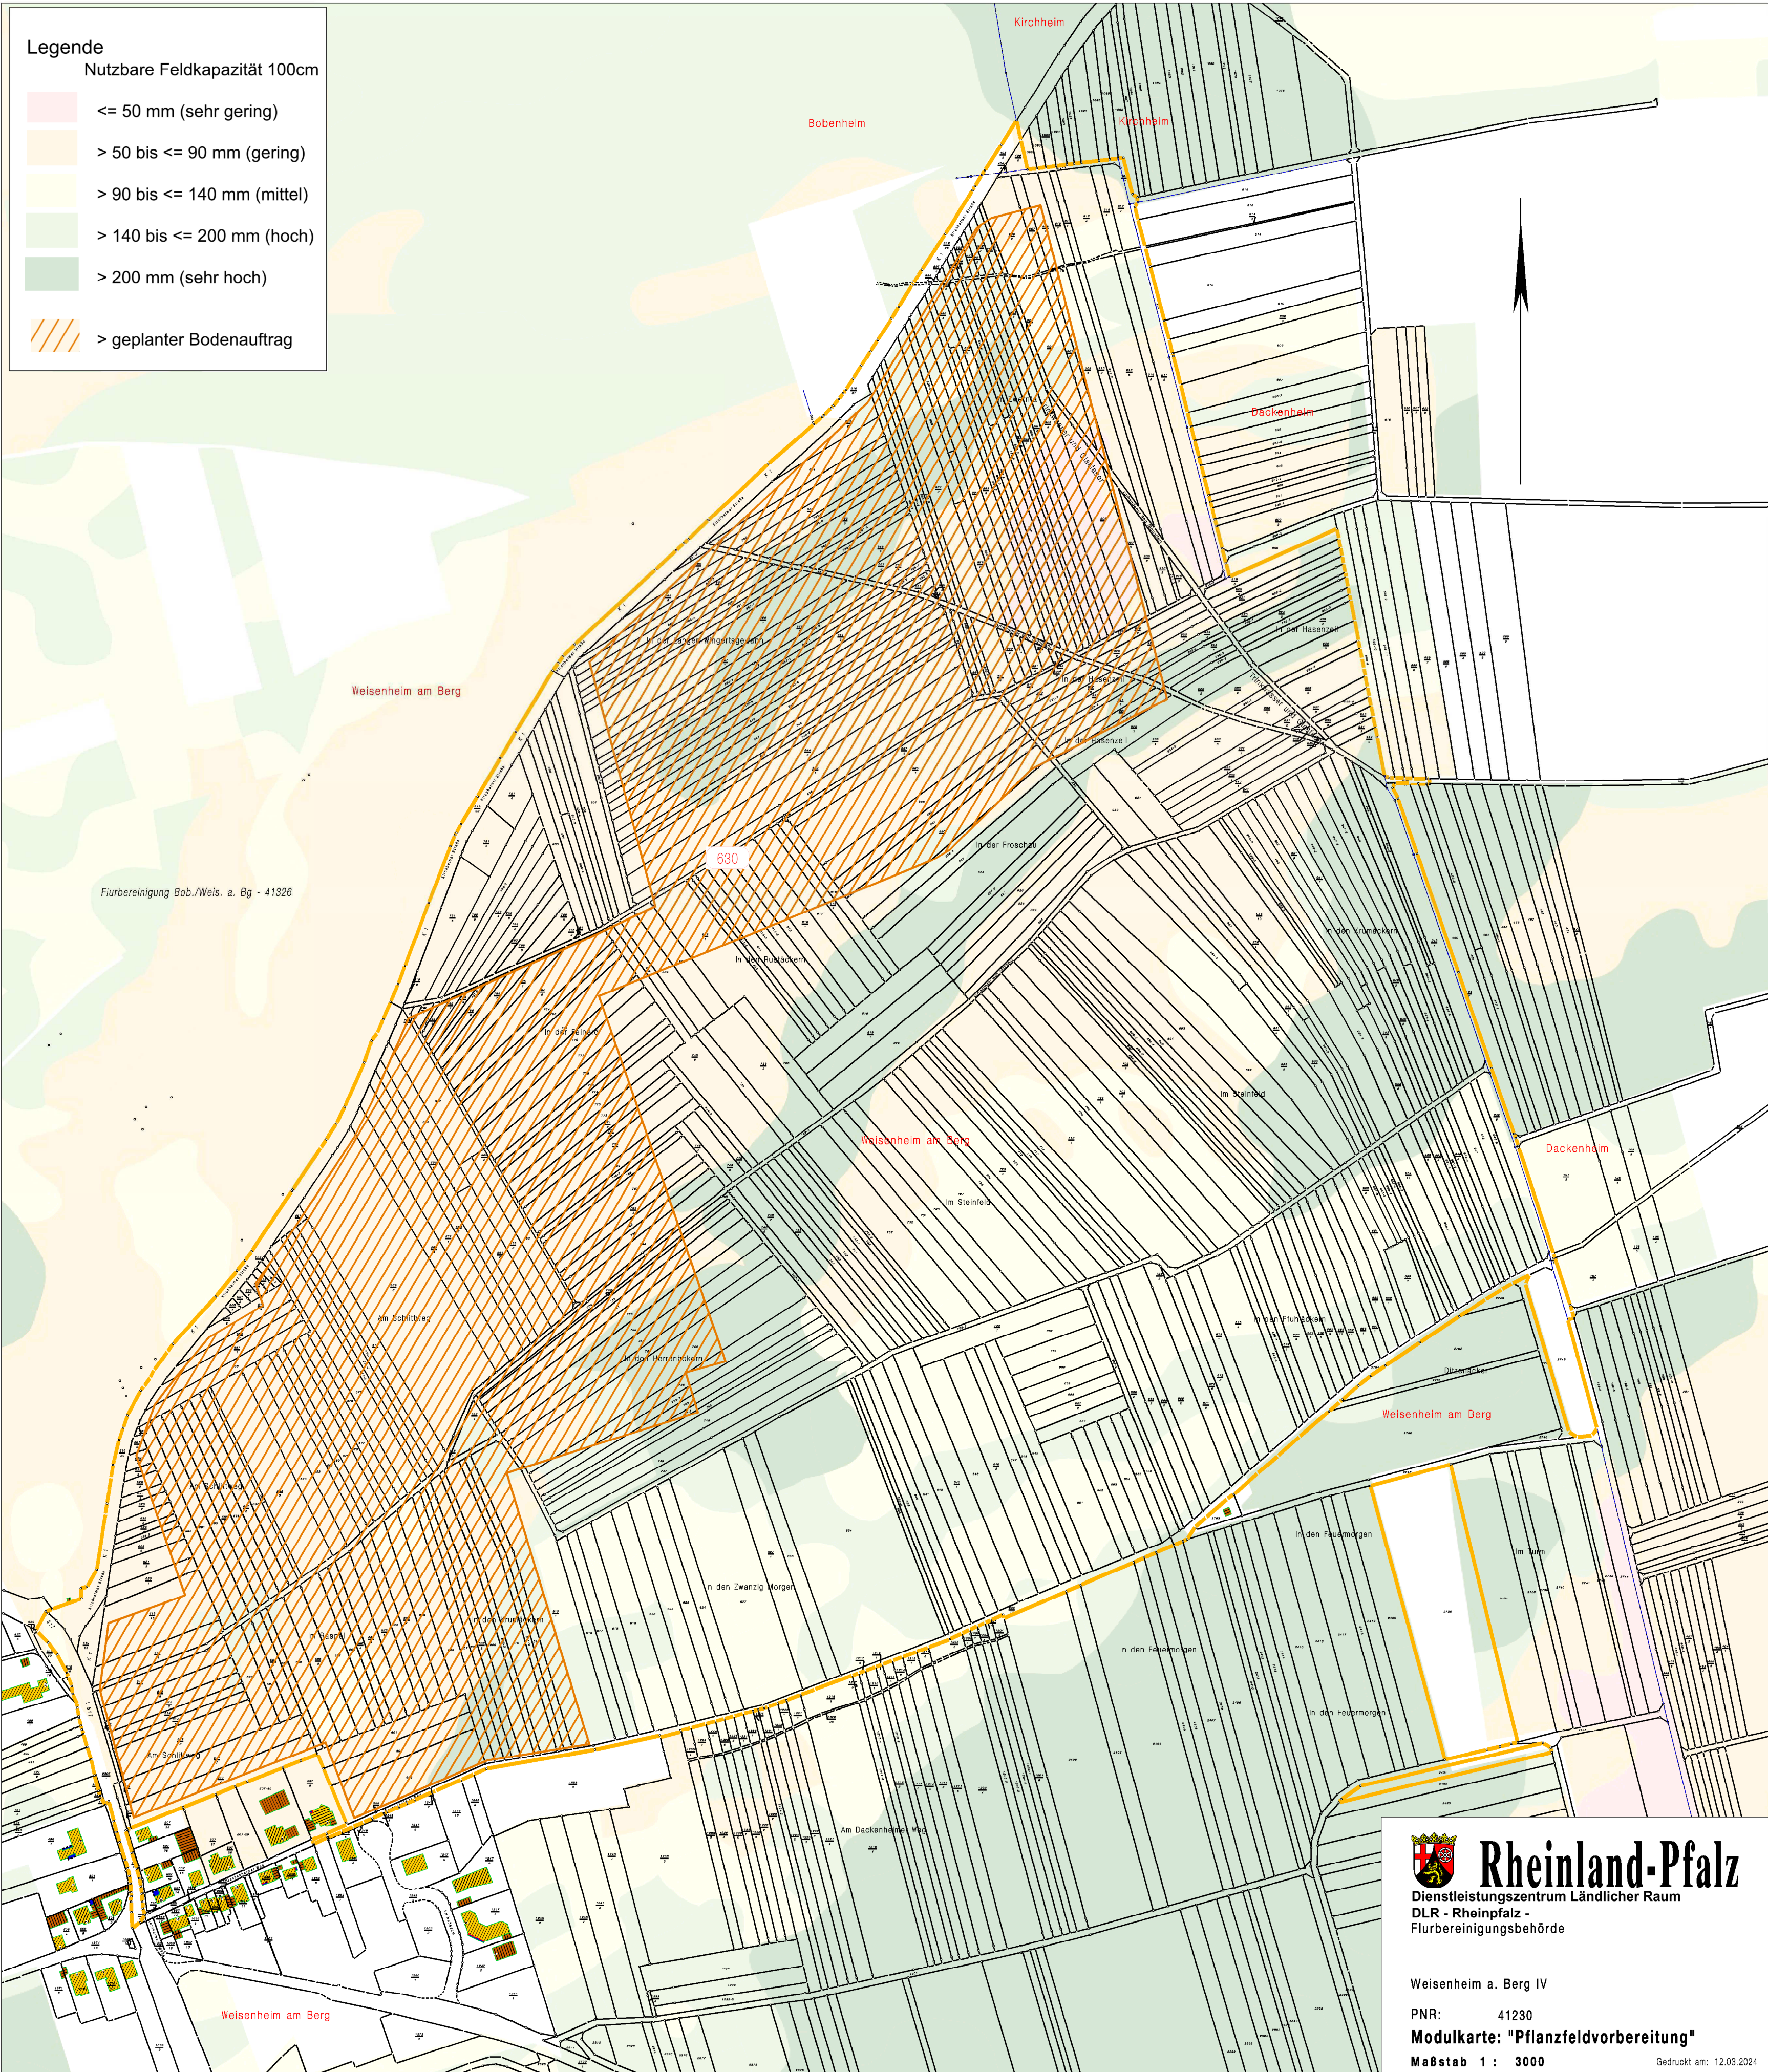

Rheinland-Pfalz

Dienstleistungszentrum Ländlicher Raum
DLR - Rheinland-Pfalz
Flurbereinigungsbehörde

Weisenheim a. Berg IV

PNR: 41230

Modulkarte: "Pflanzfeldvorbereitung"

Maßstab 1 : 3000

Gedruckt am: 12.03.2024